


PLAN DU SQUARE VIRGINIA WOOLF



Vue depuis la copropriété rue Carole Fredericks




Vue depuis la copropriété rue des Deux Communes

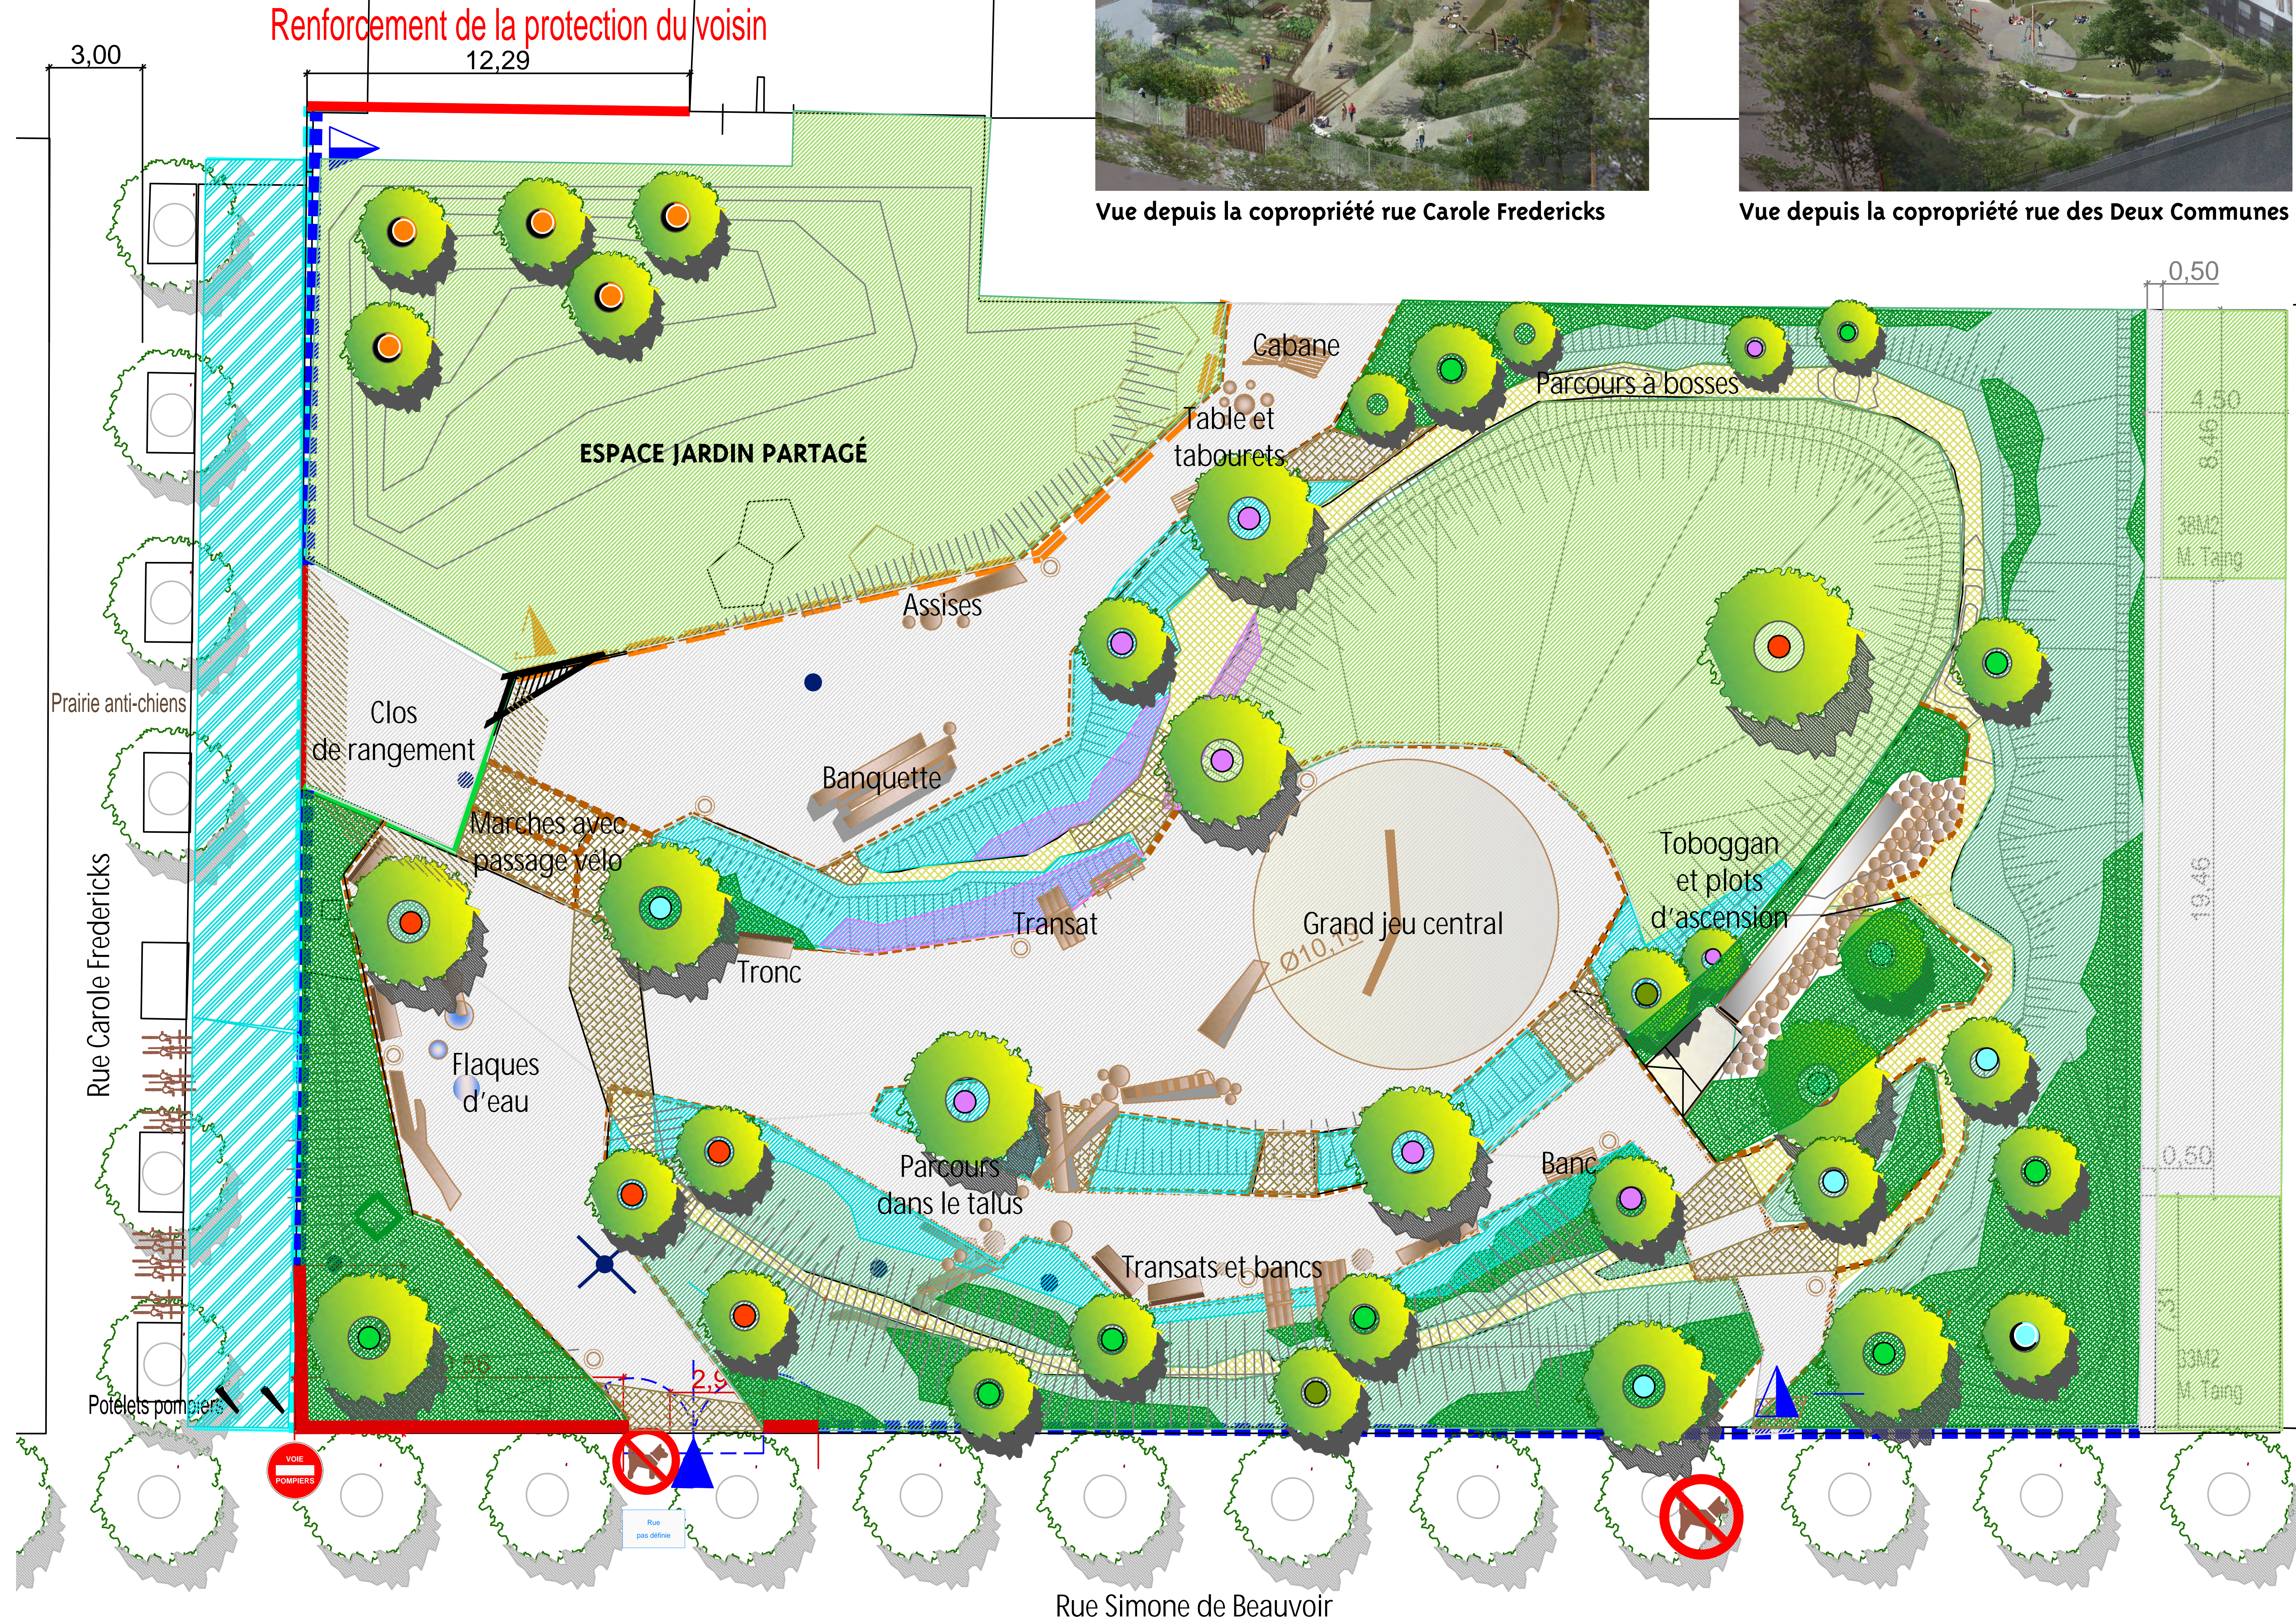

- Stabilisé
- Béton balayé
- Prairie fauchée
- Prairie tondeue
- Prairie cespicieuse (graminées)
- Fleurs (vivaces)
- Prairie armée (anti chien)
- Fourré
- Arbres
- Arbres à fruits comestibles
- Arbres à fleurs
- Arbres forestiers
- Arbre de milieu frais
- Arbre singulier
- Bordure pierre de récupération
- Bordure béton T2
- Clôture haute en treillis soudé
- Clôture haute en bois
- Clôture bois 1m + câbles
- Portails haut doubles vantaux
- Portail haut simple vantail
- Portail bas simple vantail
- Mobilier jeux
- Bancs -
- Transat
- Corbeilles
- Potelets sécables (pompiers)
- Panneau anti chien
- Panneau voie pompier
- Panneau de règlement
- Plaque de square
- Arceaux vélos

CLÔTURES ET MOBILIER

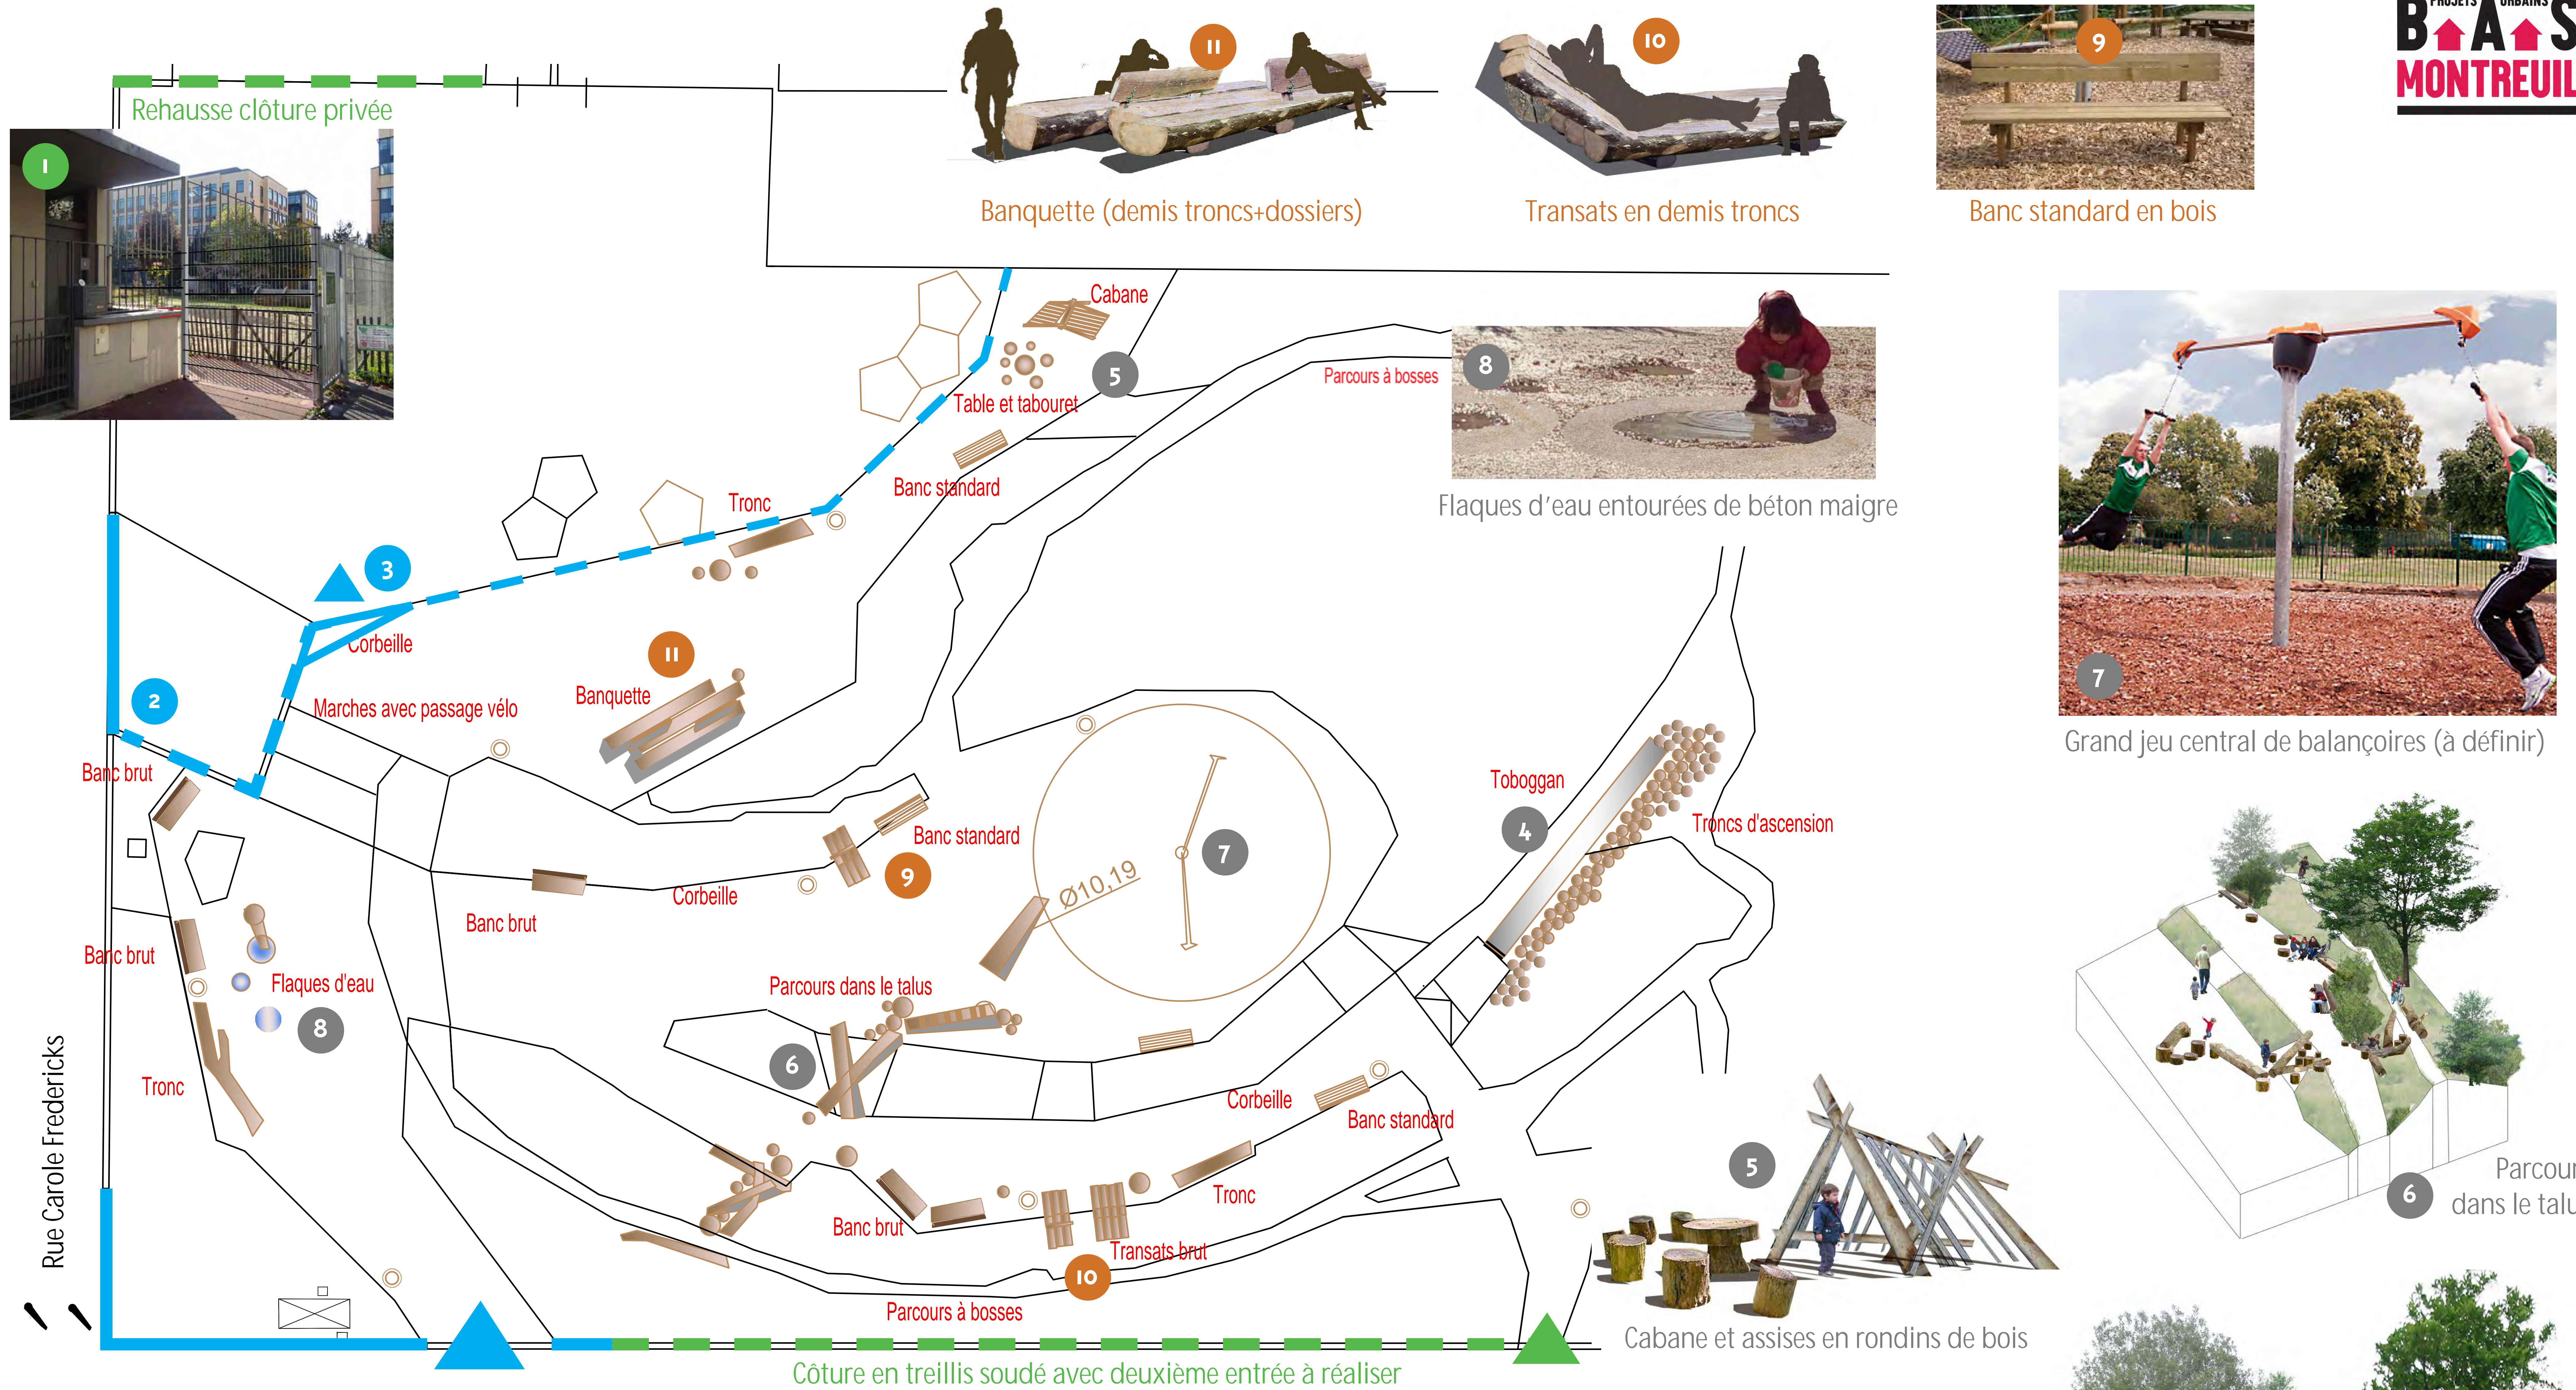

Complément de la clôture en bois existante (2m)



Structure bois + portail sous pergola + clôture basse pour délimiter le jardin partagé

Toboggan glissière en inox renforcée par une bande de béton
+
Des plots en bois pour monter et des barrières qui dissuadent le passage



Banquette (demis troncs+dossiers)



Transats en demis troncs




Banc standard en bois



Flaques d'eau entourées de béton maigre



Grand jeu central de balançoires (à définir)

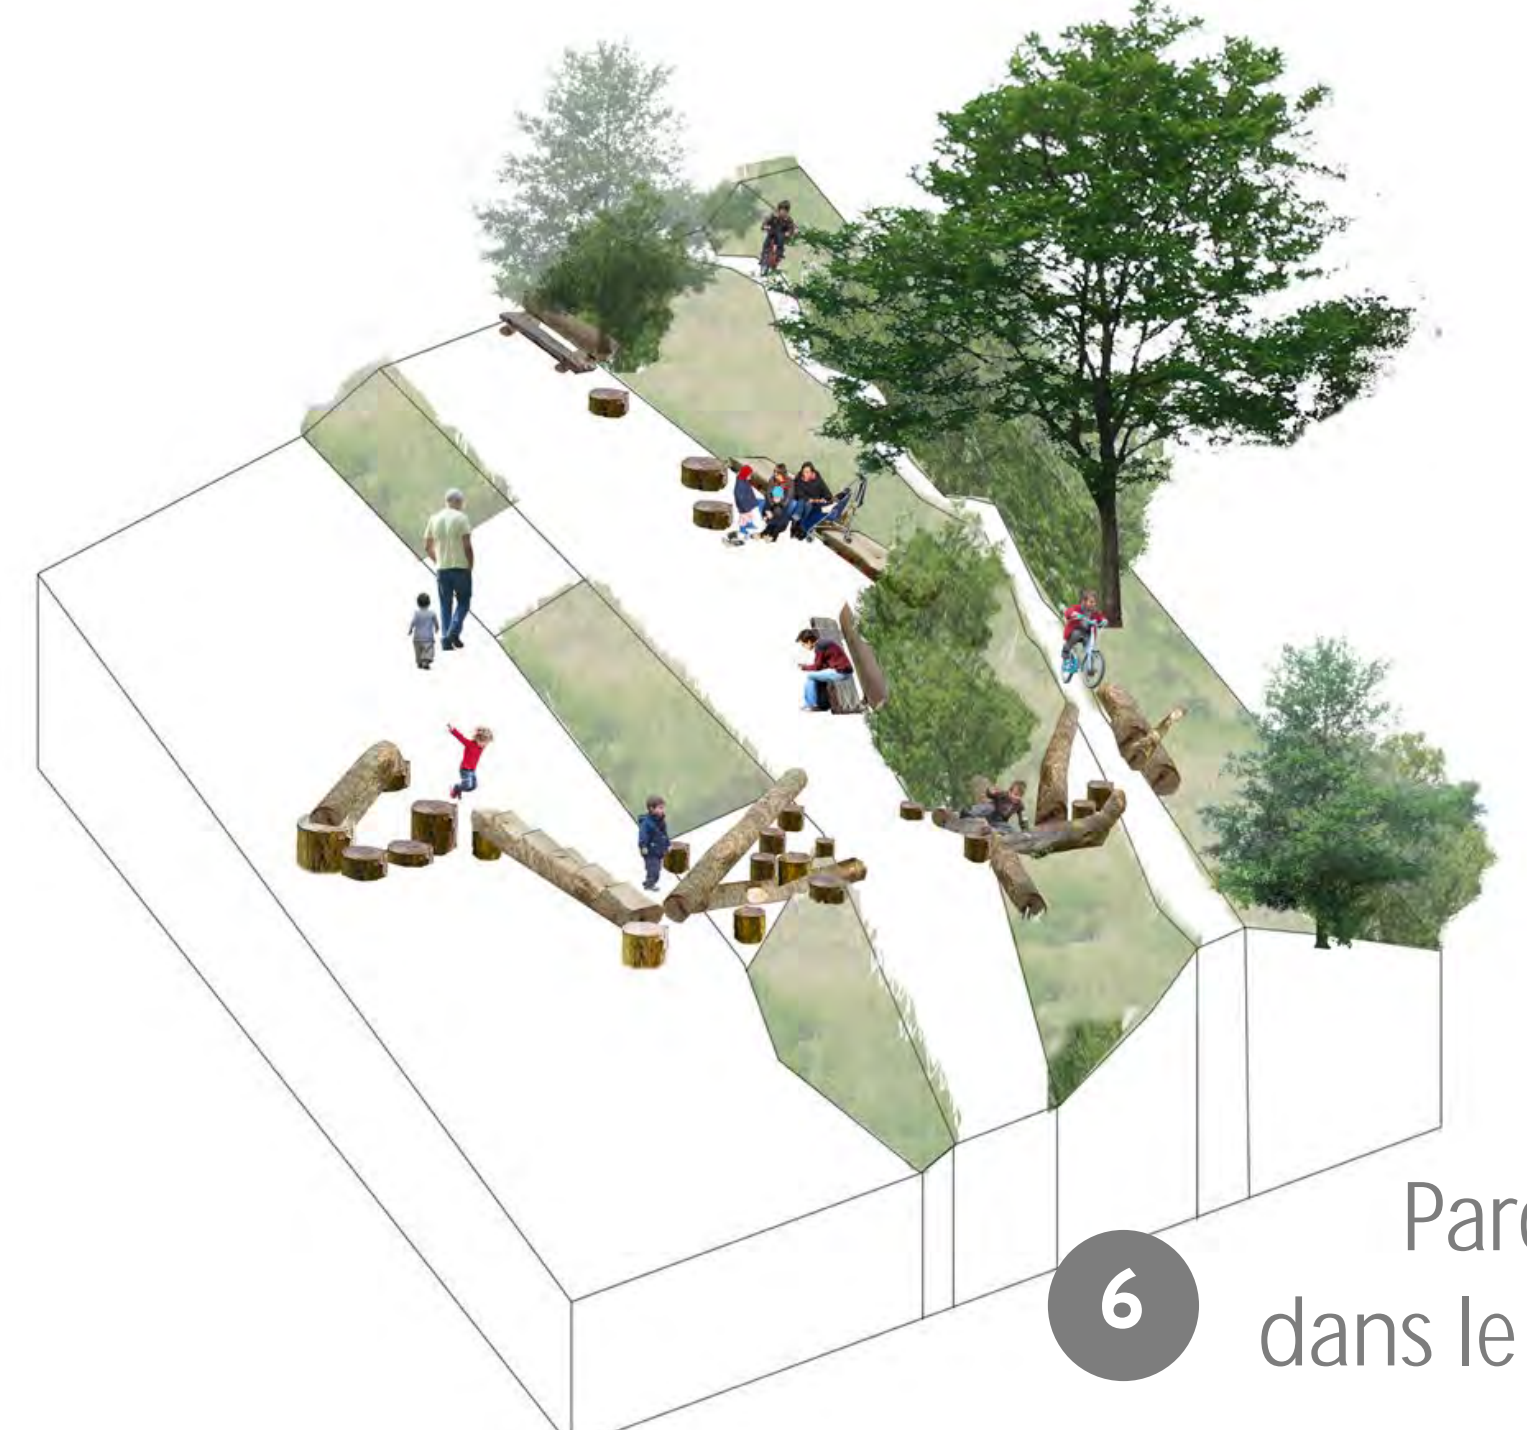

Parcours dans le talus



Cabane et assises en rondins de bois